


OGGETTI GENERALI	STRATEGIE DI PIANO	AZIONI DEL PIANO (TERRITORIALI O DI SUPPORTO)	AMBITI INTERESSATI
A1 - Potenziamento delle opportunità di trasporto pubblico	A1a) Tramvia di Trescore	A1a) Tramvia di Trescore	agricolo di filtro ambientale ATI1
	A1b) accessibilità alla stazione di Montello	A1b) accessibilità alla stazione di Montello	contrada Bettole viale pedemontano
			viale pedemontano
A2 - Efficace realizzazione delle opere viarie sovcomunal	A2a) realizzazione della SS 42	A2a) realizzazione della SS 42	agricolo di filtro ambientale agricolo perifuviare
	A2b) realizzazione della SP 91	A2b) realizzazione della SP 91	agricolo di pianura viale pedemontano
			viale pedemontano
A3 - Politiche di gestione della mobilità	A3a) car-pooling	A3a) car-pooling	
	A3b) gestione del traffico di via Don Bonetti	A3b) gestione del traffico di via Don Bonetti	contrade Busneto, Borghetto, Crocione
	A3c) mobilità nel nucleo antico	A3c) mobilità nel nucleo antico	contrada Castello
	A3d) zone 30 negli ambiti residenziali	A3d) zone 30 negli ambiti residenziali	contrade Busneto, Borghetto, Montecchi, Crocione
A4 - Potenziamento della ciclopeditività	A4a) sviluppo del sistema delle reti ciclopedonali	A4a) sviluppo del sistema delle reti ciclopedonali	
	A4b) varifica di fattibilità intercomunale dei sistemi di bike-sharing	A4b) varifica di fattibilità intercomunale dei sistemi di bike-sharing	
B1 - Presidio del sistema ambientale territoriale	B1a) supporto alle iniziative di valorizzazione del PLIS del Malmera	B1a) supporto alle iniziative di valorizzazione del PLIS del Malmera	agricolo perifuviare agricolo di pianura
	B1b) azioni di rinaturalizzazione del fiume Chero	B1b) azioni di rinaturalizzazione del fiume Chero	vale del Chero agricolo perifuviare viale del Chero
	B1c) potenziamento del sistema di presidio degli ambiti agricoli produttivi	B1c) potenziamento del sistema di presidio degli ambiti agricoli produttivi	agricolo di filtro ambientale agricolo perifuviare agricolo di pianura
B2 - Sviluppo reti di connessione tra verde urbano e sistema ambientale	B2a) un albero per ogni nato	B2a) un albero per ogni nato	contrade Busneto, Borghetto, Montecchi, Crocione sottostazione
	B2b) la valenza vegetazionale dei corridoi dell'alta tensione	B2b) la valenza vegetazionale dei corridoi dell'alta tensione	viale Pedemontano
	B2c) potenziamento vegetazionale degli ambiti del lavoro	B2c) potenziamento vegetazionale degli ambiti del lavoro	agricolo di pianura
C1 - Valorizzazione del nucleo antico	C1a) azioni di qualificazione e rivitalizzazione del nucleo antico (contrada Castello) e del suo rapporto con il fiume	C1a) azioni di qualificazione e rivitalizzazione del nucleo antico (contrada Castello) e del suo rapporto con il fiume	vale del Chero
	C1b) potenziamento delle dotazioni di sosta al margine del nucleo antico	C1b) potenziamento delle dotazioni di sosta al margine del nucleo antico	Contrada Castello
	C1c) promozione della sostituzione edilizia e dell'accorpamento come occasione di riqualificazione delle prestazioni ambientali e della qualità figurativa degli edifici	C1c) promozione della sostituzione edilizia e dell'accorpamento come occasione di riqualificazione delle prestazioni ambientali e della qualità figurativa degli edifici	contrade Busneto, Borghetto, Montecchi, Crocione
C2 - La rigenerazione dell'edificato residenziale	C2a) Azioni di promozione del sistema commerciale del nucleo antico	C2a) Azioni di promozione del sistema commerciale del nucleo antico	contrada Castello
	C2b) Qualificazione delle scene urbane principali	C2b) Qualificazione delle scene urbane principali	contrade Busneto, Borghetto, Montecchi, Crocione
C3 - I luoghi dello scambio urbano	C3a) Azioni di promozione del sistema commerciale del nucleo antico	C3a) Azioni di promozione del sistema commerciale del nucleo antico	contrada Bettole
	C3b) Sviluppo di attività produttive integrate al sistema residenziale	C3b) Sviluppo di attività produttive integrate al sistema residenziale	contrada Bettole
D1 - Valorizzare la compresenza produttiva	D1a) Sviluppo di attività produttive integrate al sistema residenziale	D1a) Sviluppo di attività produttive integrate al sistema residenziale	
	D1b) polo scolastico sul Chero	D1b) polo scolastico sul Chero	viale Pedemontano
D2 - I luoghi dello scambio territoriale	D2a) Evoluzione della SP 91c nuovo viale territoriale	D2a) Evoluzione della SP 91c nuovo viale territoriale	agricolo di pianura
	D2b) Qualificazione architettonica ed ambientale delle aree produttive in contesto agricolo	D2b) Qualificazione architettonica ed ambientale delle aree produttive in contesto agricolo	contrada Bettole
D3 - Radicamento ed evoluzione ambientale delle attività produttive	D3a) valorizzazione del sapere trasmesso alla sottostazione	D3a) valorizzazione del sapere trasmesso alla sottostazione	vale del Chero
	D3b) polo scolastico sul Chero	D3b) polo scolastico sul Chero	Contrada Montecchi Contrada Castello
E1 - Consolidamento dei principali poli pubblici	E1a) potenziamento del polo sportivo	E1a) potenziamento del polo sportivo	ATI1
	E1b) Parco delle rimembranze	E1b) Parco delle rimembranze	
	E1c) casa di Riposo	E1c) casa di Riposo	
	E1d) Spazio pubblico di via Trovati	E1d) Spazio pubblico di via Trovati	
	E1e) Sistema del verde urbano	E1e) Sistema del verde urbano	
	E1f) R. Piazza Don Martini	E1f) R. Piazza Don Martini	contrada Castello
	E1g) Nuova biblioteca	E1g) Nuova biblioteca	contrada Castello
E2 - Ulteriore implementazione dei servizi offerti	E2a) Perfezionamento degli accordi sovcomunal di erogazione dei servizi	E2a) Perfezionamento degli accordi sovcomunal di erogazione dei servizi	
	E2b) Dotazioni di residenzialità sociale	E2b) Dotazioni di residenzialità sociale	contrade Borghetto, Montecchi, Crocione
	E2c) Associazioni volontarie	E2c) Associazioni volontarie	

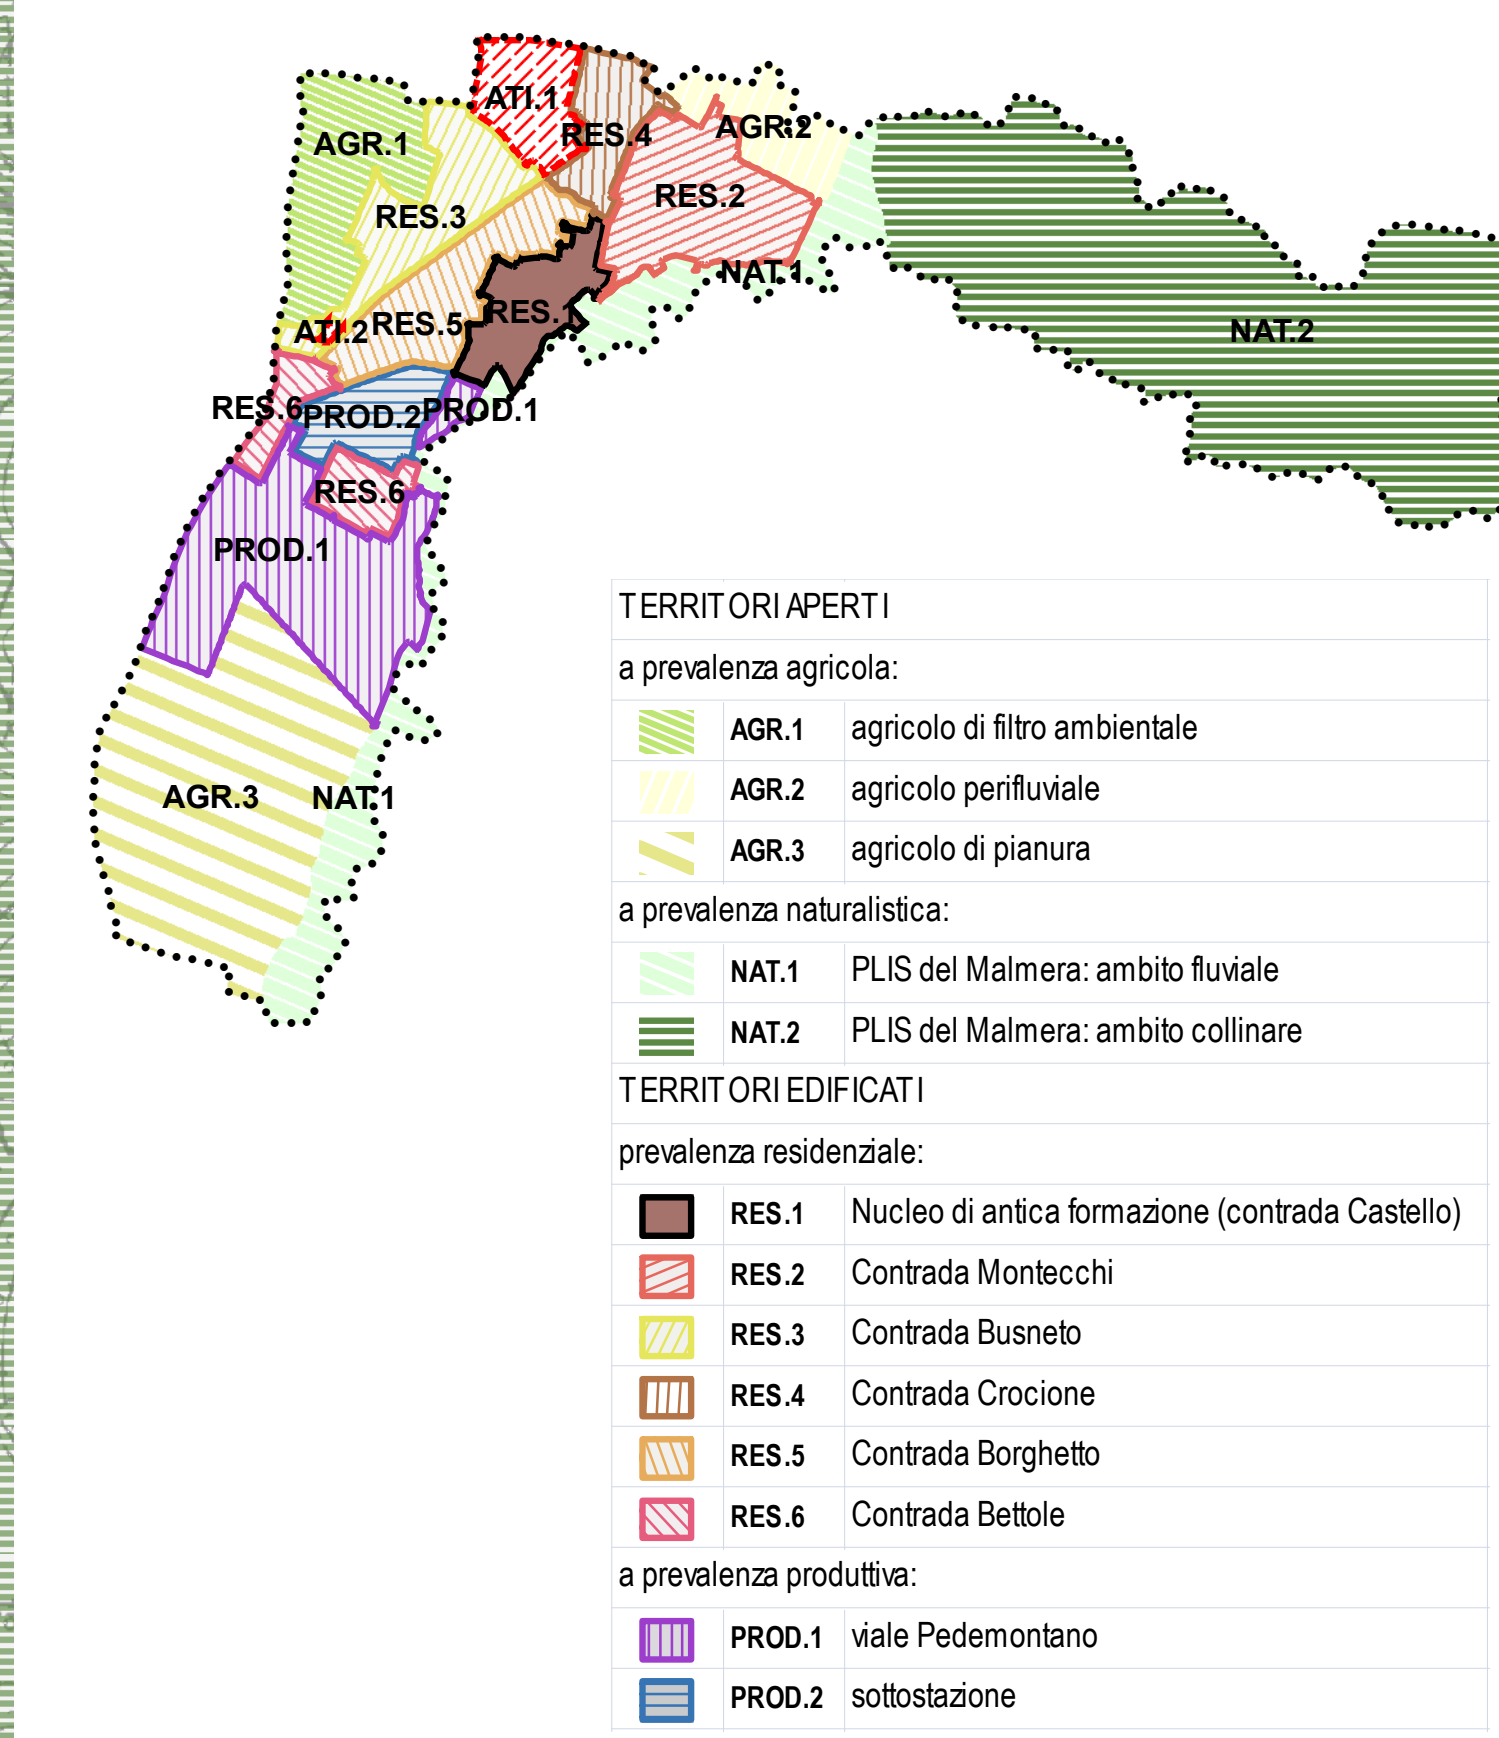

COMUNE DI
GORLAGO
 PROVINCIA DI BERGAMO



PIANO di GOVERNO del TERRITORIO
QUADRO STRATEGICO

tavola
 scala
 1:5.000

adottato dal Consiglio Comunale con delib. n. 10 in data 21/03/2012
 verifica di compatibilità con il PTPC con delib. di Giunta Provinciale n. 333 in data 03/09/2012
 controdedotto alle osservazioni dal Consiglio Comunale con delib. n. 43 in data 20/10/2012
 approvato dal Consiglio Comunale con delib. n. 43 in data 20/10/2012
 pubblicato sul Bollettino Ufficiale Regione Lombardia n. 43 in data 20/10/2012

Raggruppamento Temporaneo d'impresa:
 arch. Filippo Simonetti,
 dott. Sergio Apiani,
PROGETTAZIONE URBANISTICA
 con
 arch. Ettore Curto
 arch. Erica Ronzoni

Prof. Natale Carra,
ASPETTI SOCIOECONOMICI
 Arch. Maria Lorenzi,
VALUTAZIONE AMBIENTALE STRATEGICA
 Team Quality srl

Bergamo, ottobre 2012